
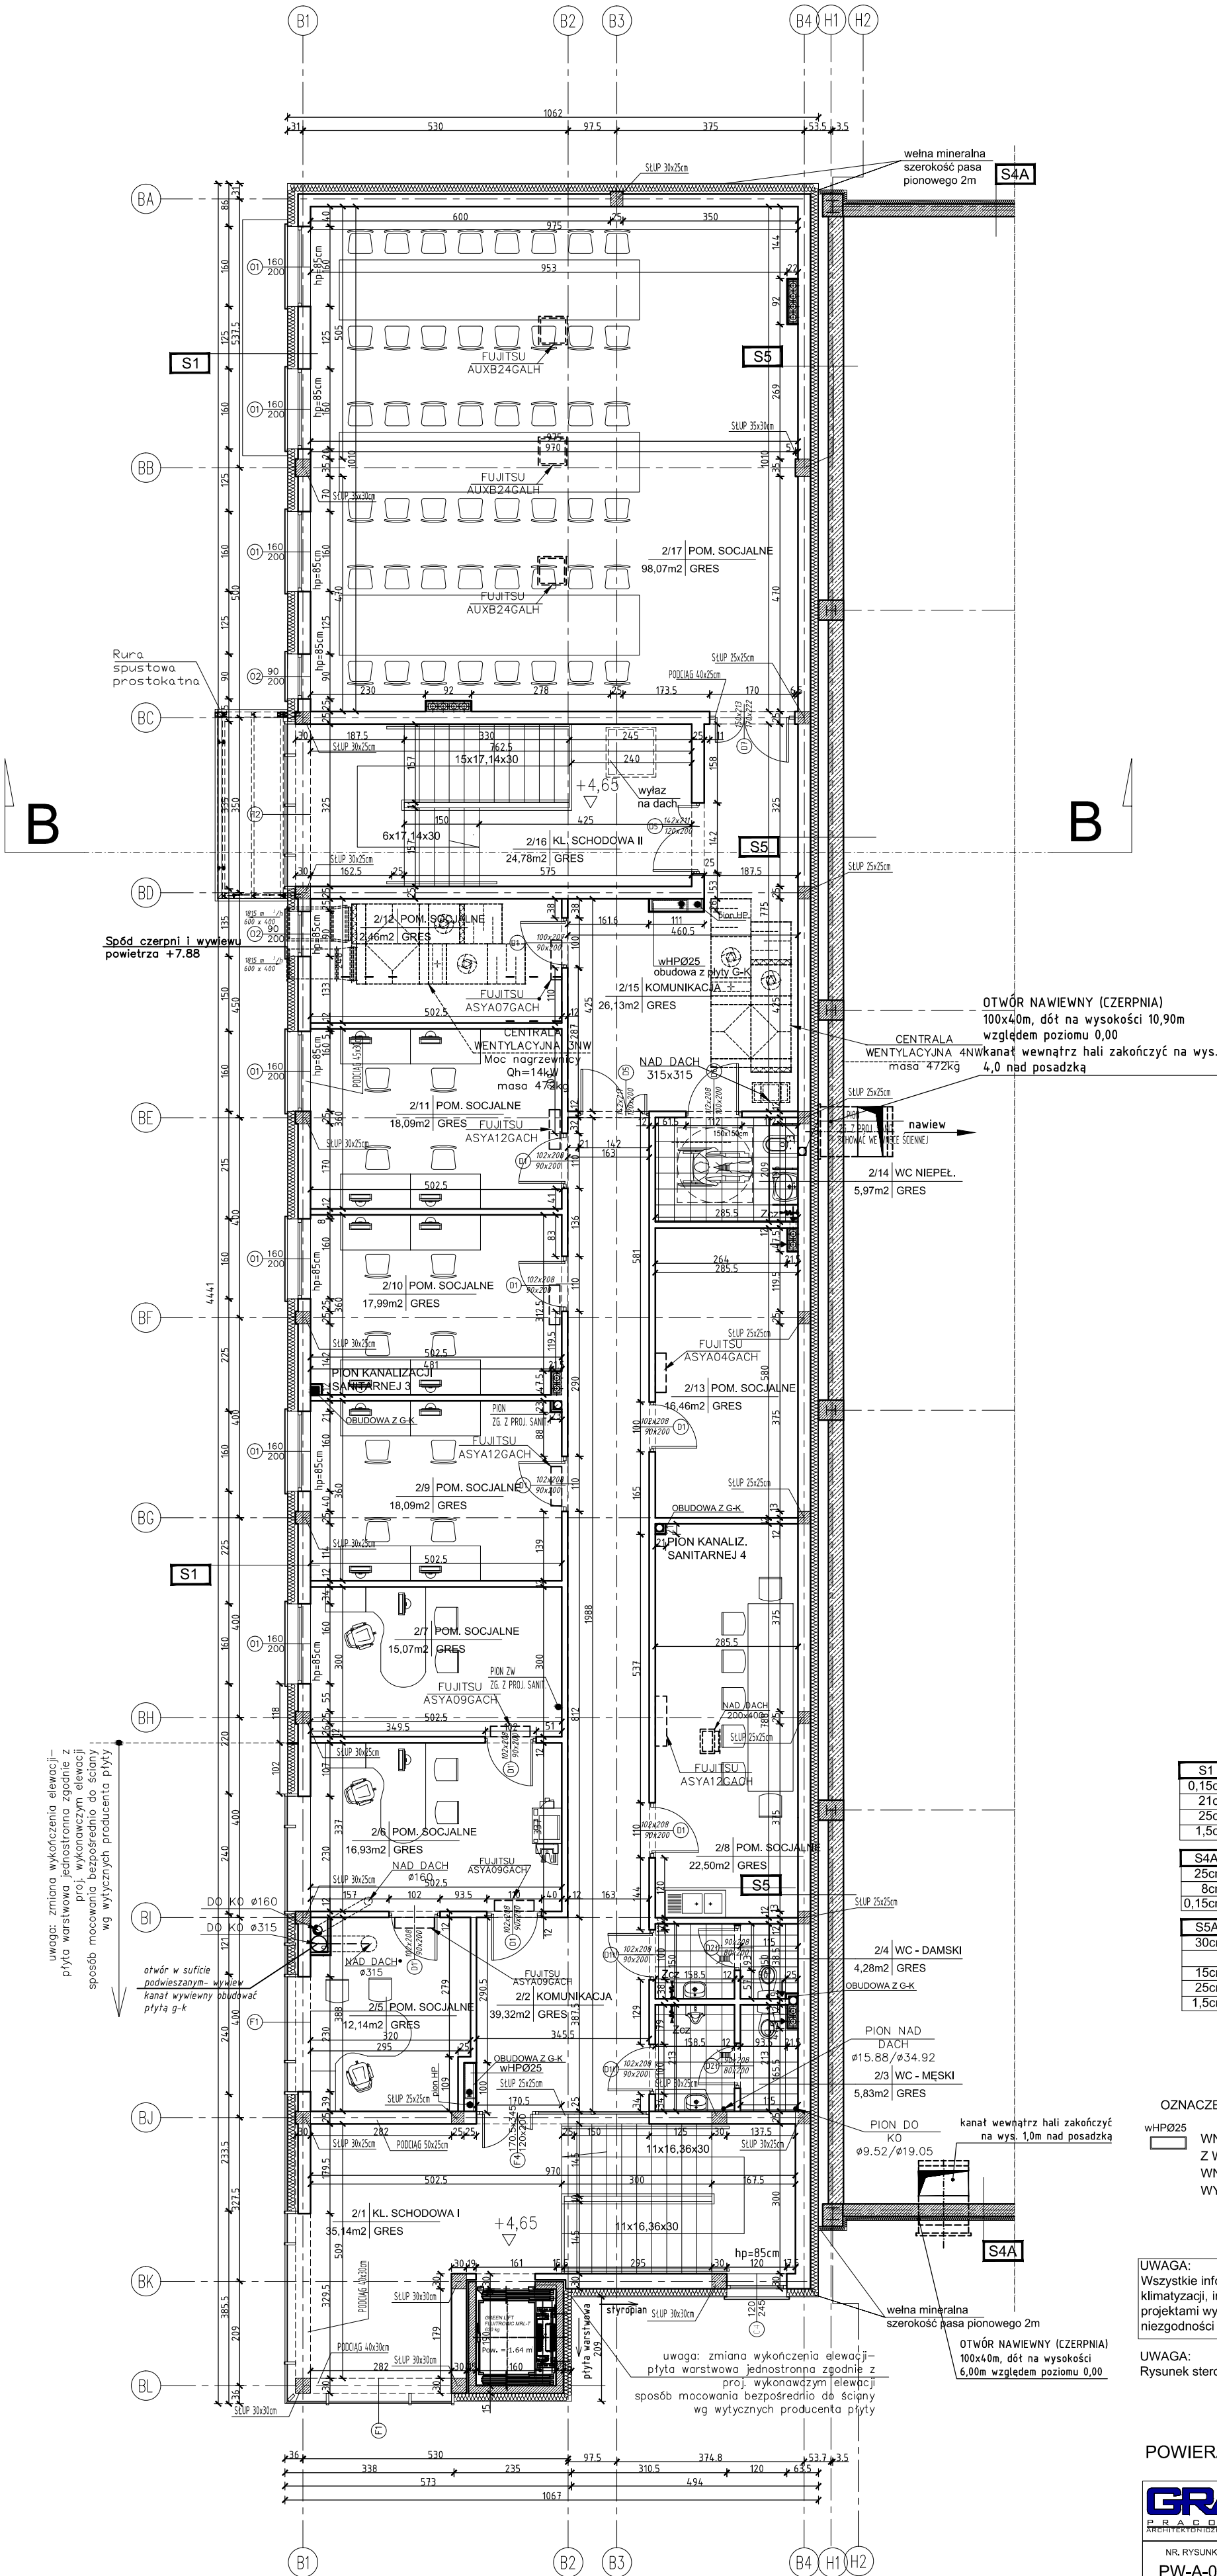


RZUT PIĘTRA I SKALA 1:100

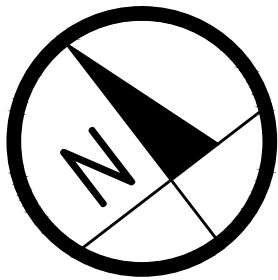

S1	ŚCIANA ZEWNĘTRZNA-ZAPLECZE SOCJALNE
0,15cm	tylnik cienkowarstwowy - silikonowy
21cm	styropian samogasnący EPS 031
25cm	błoczek silikatowy N25 kl.15 o λ = 0,56W/Km
1,5cm	tylnik cem.-wap.

S4A	ŚCIANA ZEWNĘTRZNA- HALA
25cm	ściana żelbetowa
8cm	styropian
0,15cm	tylnik cienkowarstwowy

S5A	ŚCIANA WEW. MIĘDZY HALĄ A ZAPLECZEM
30cm	ściana żelbetowa
	puszka powietrzna
15cm	styropian samogasnący EPS 031
25cm	błoczek silikatowy N25 kl.15 o λ = 0,56W/Km
1,5cm	tylnik cem.-wap.

OZNACZENIE HYDRANTÓW:

WHP025 WNEKOWA SZAFKA HYDRANTOWA WEWNĘTRZNA SUPRON 3 Z WĘŻEM PÓLSZTYWNYM 30M O WYM. 65x70x25CM WYMIAR WNEKI 67x72x26CM (LUB RÓWNORZĘDNA) ZAWÓR NA WYSOKOŚCI 135 CM+/-10CM OD POZIOMU PODEŁOGI

UWAGA:
Wszystkie informacje dot. konstrukcji, instalacji sanitarnych, wentylacji, klimatyzacji, instalacji elektrycznych należy na bieżąco koordynować z projektami wykonawczymi poszczególnych branż. W razie stwierdzenia niezgodności należy niezwłocznie skontaktować się z Głównym Projektantem.

UWAGA:
Rysunek sterowni znajduje się na rzucie parteru.

POWIERZCHNIA UŻYTKOWA KONDYGNACJI - 407,80m2

		OPRACOWANIE PROJEKTU: GRAF Pracownia Architektoniczno – Graficzna ul.Czysta 14, 15 – 463 Białystok tel. 85 7423796, e-mail: graf@bia.pl	
NR RYSUNKU PW-A-003	TEMAT:	PROJEKT WYKONAWCZY BUDOWY BUDYNKU SORTOWNI WRZĄZ ZAPLECZEM SOCJALNYM WRZĄZ NIEZBEDNĄ INFRASTRUKTURĄ TECHNICZNĄ NA DZIAŁCE O NR EW. GEOD. 436 W OBR. GEOD. HRYNIEWICZE GM. JUCHNOWIEC KOŚCIELNY	
DATA 15.06.2015	ADRES:	dz. nr 436, Hryniewiczze, gm. Juchnowiec Kościelny	
SKALA 1:100	NAZWA RYSUNKU RZUTY PIĘTRA I		
AUTOR	mgr inż. arch. Piotr Kuczyński		NR UPRAWNIEN: BI 27/01
		STR.	